

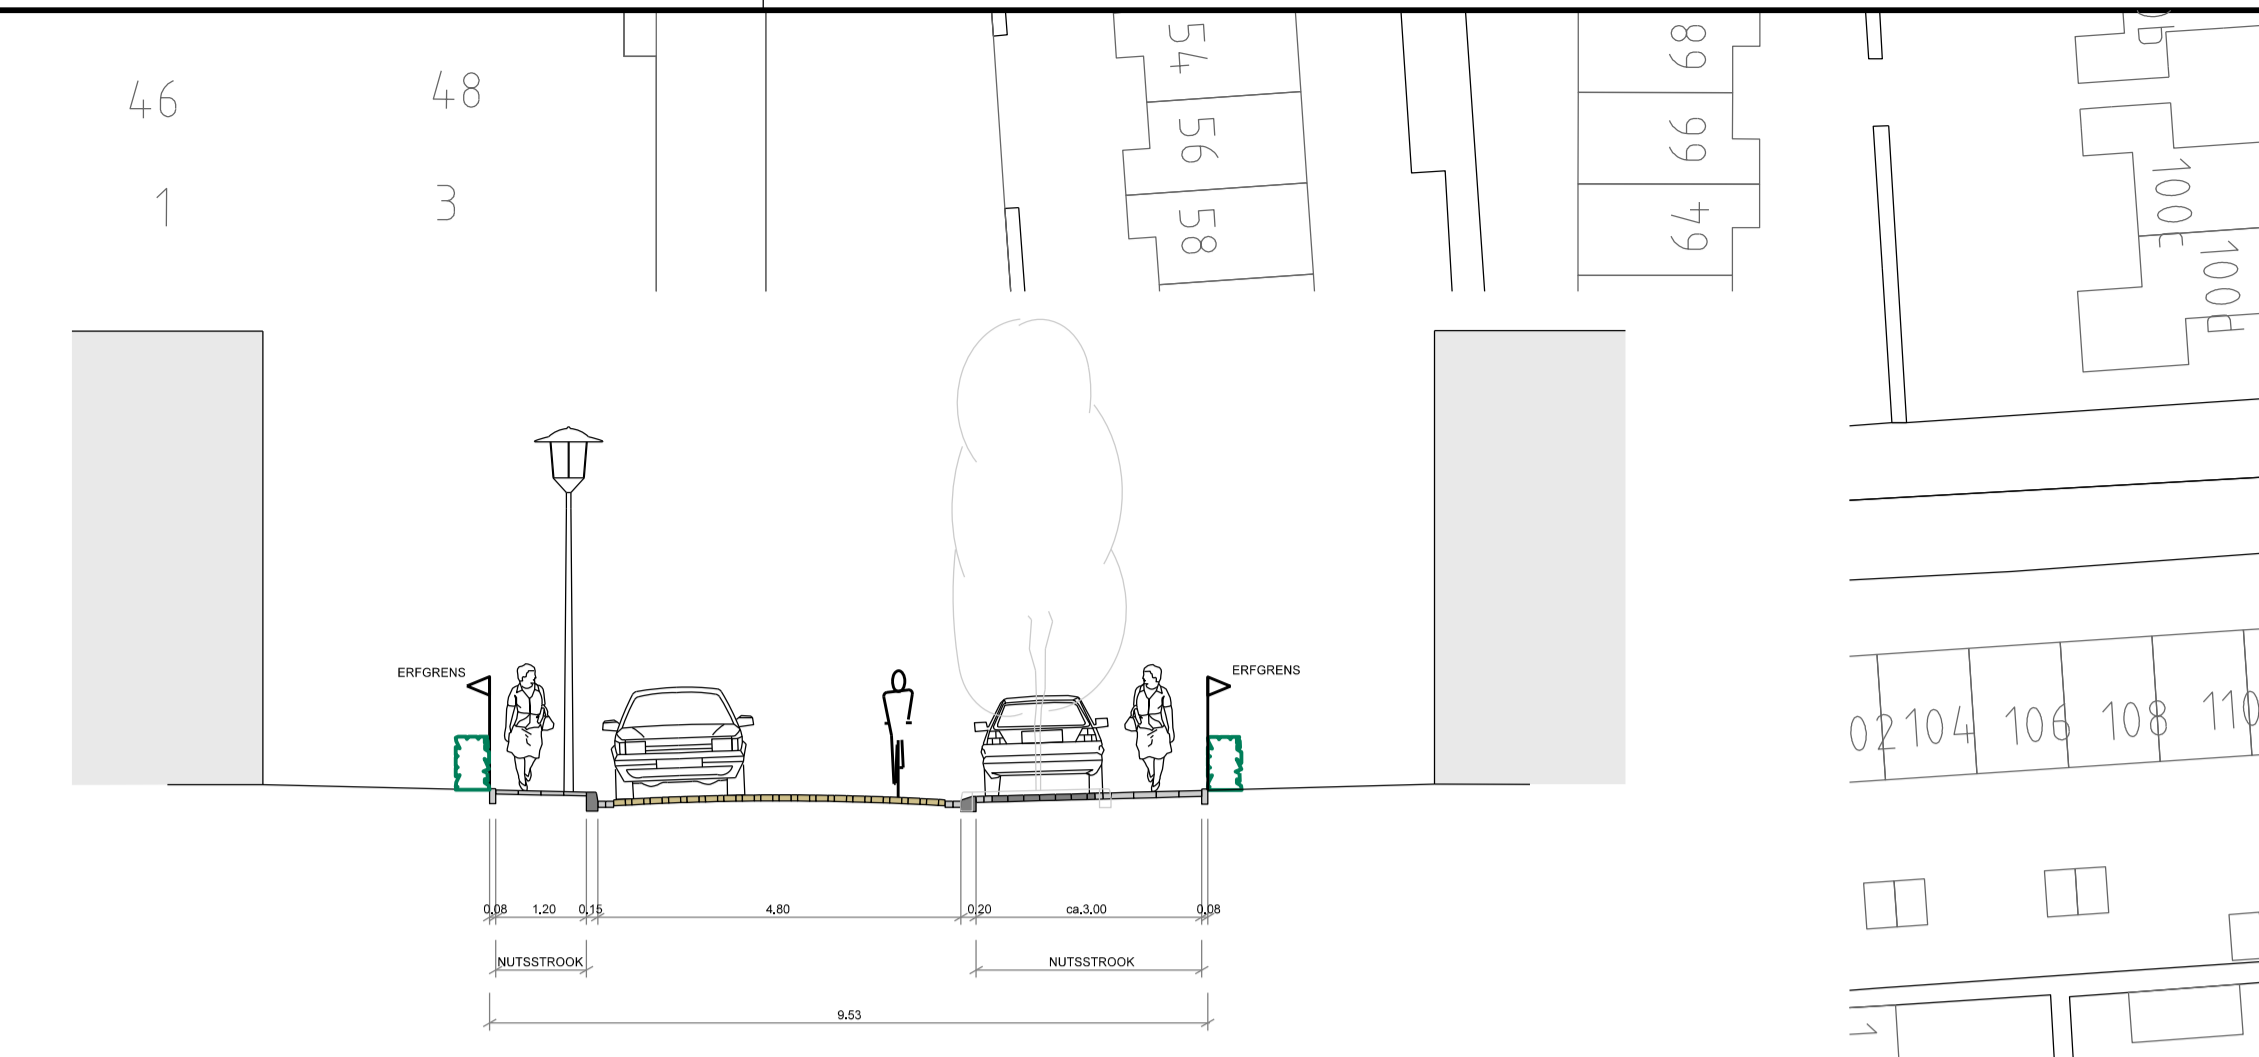


VERKLARING


- nieuwe verlichting

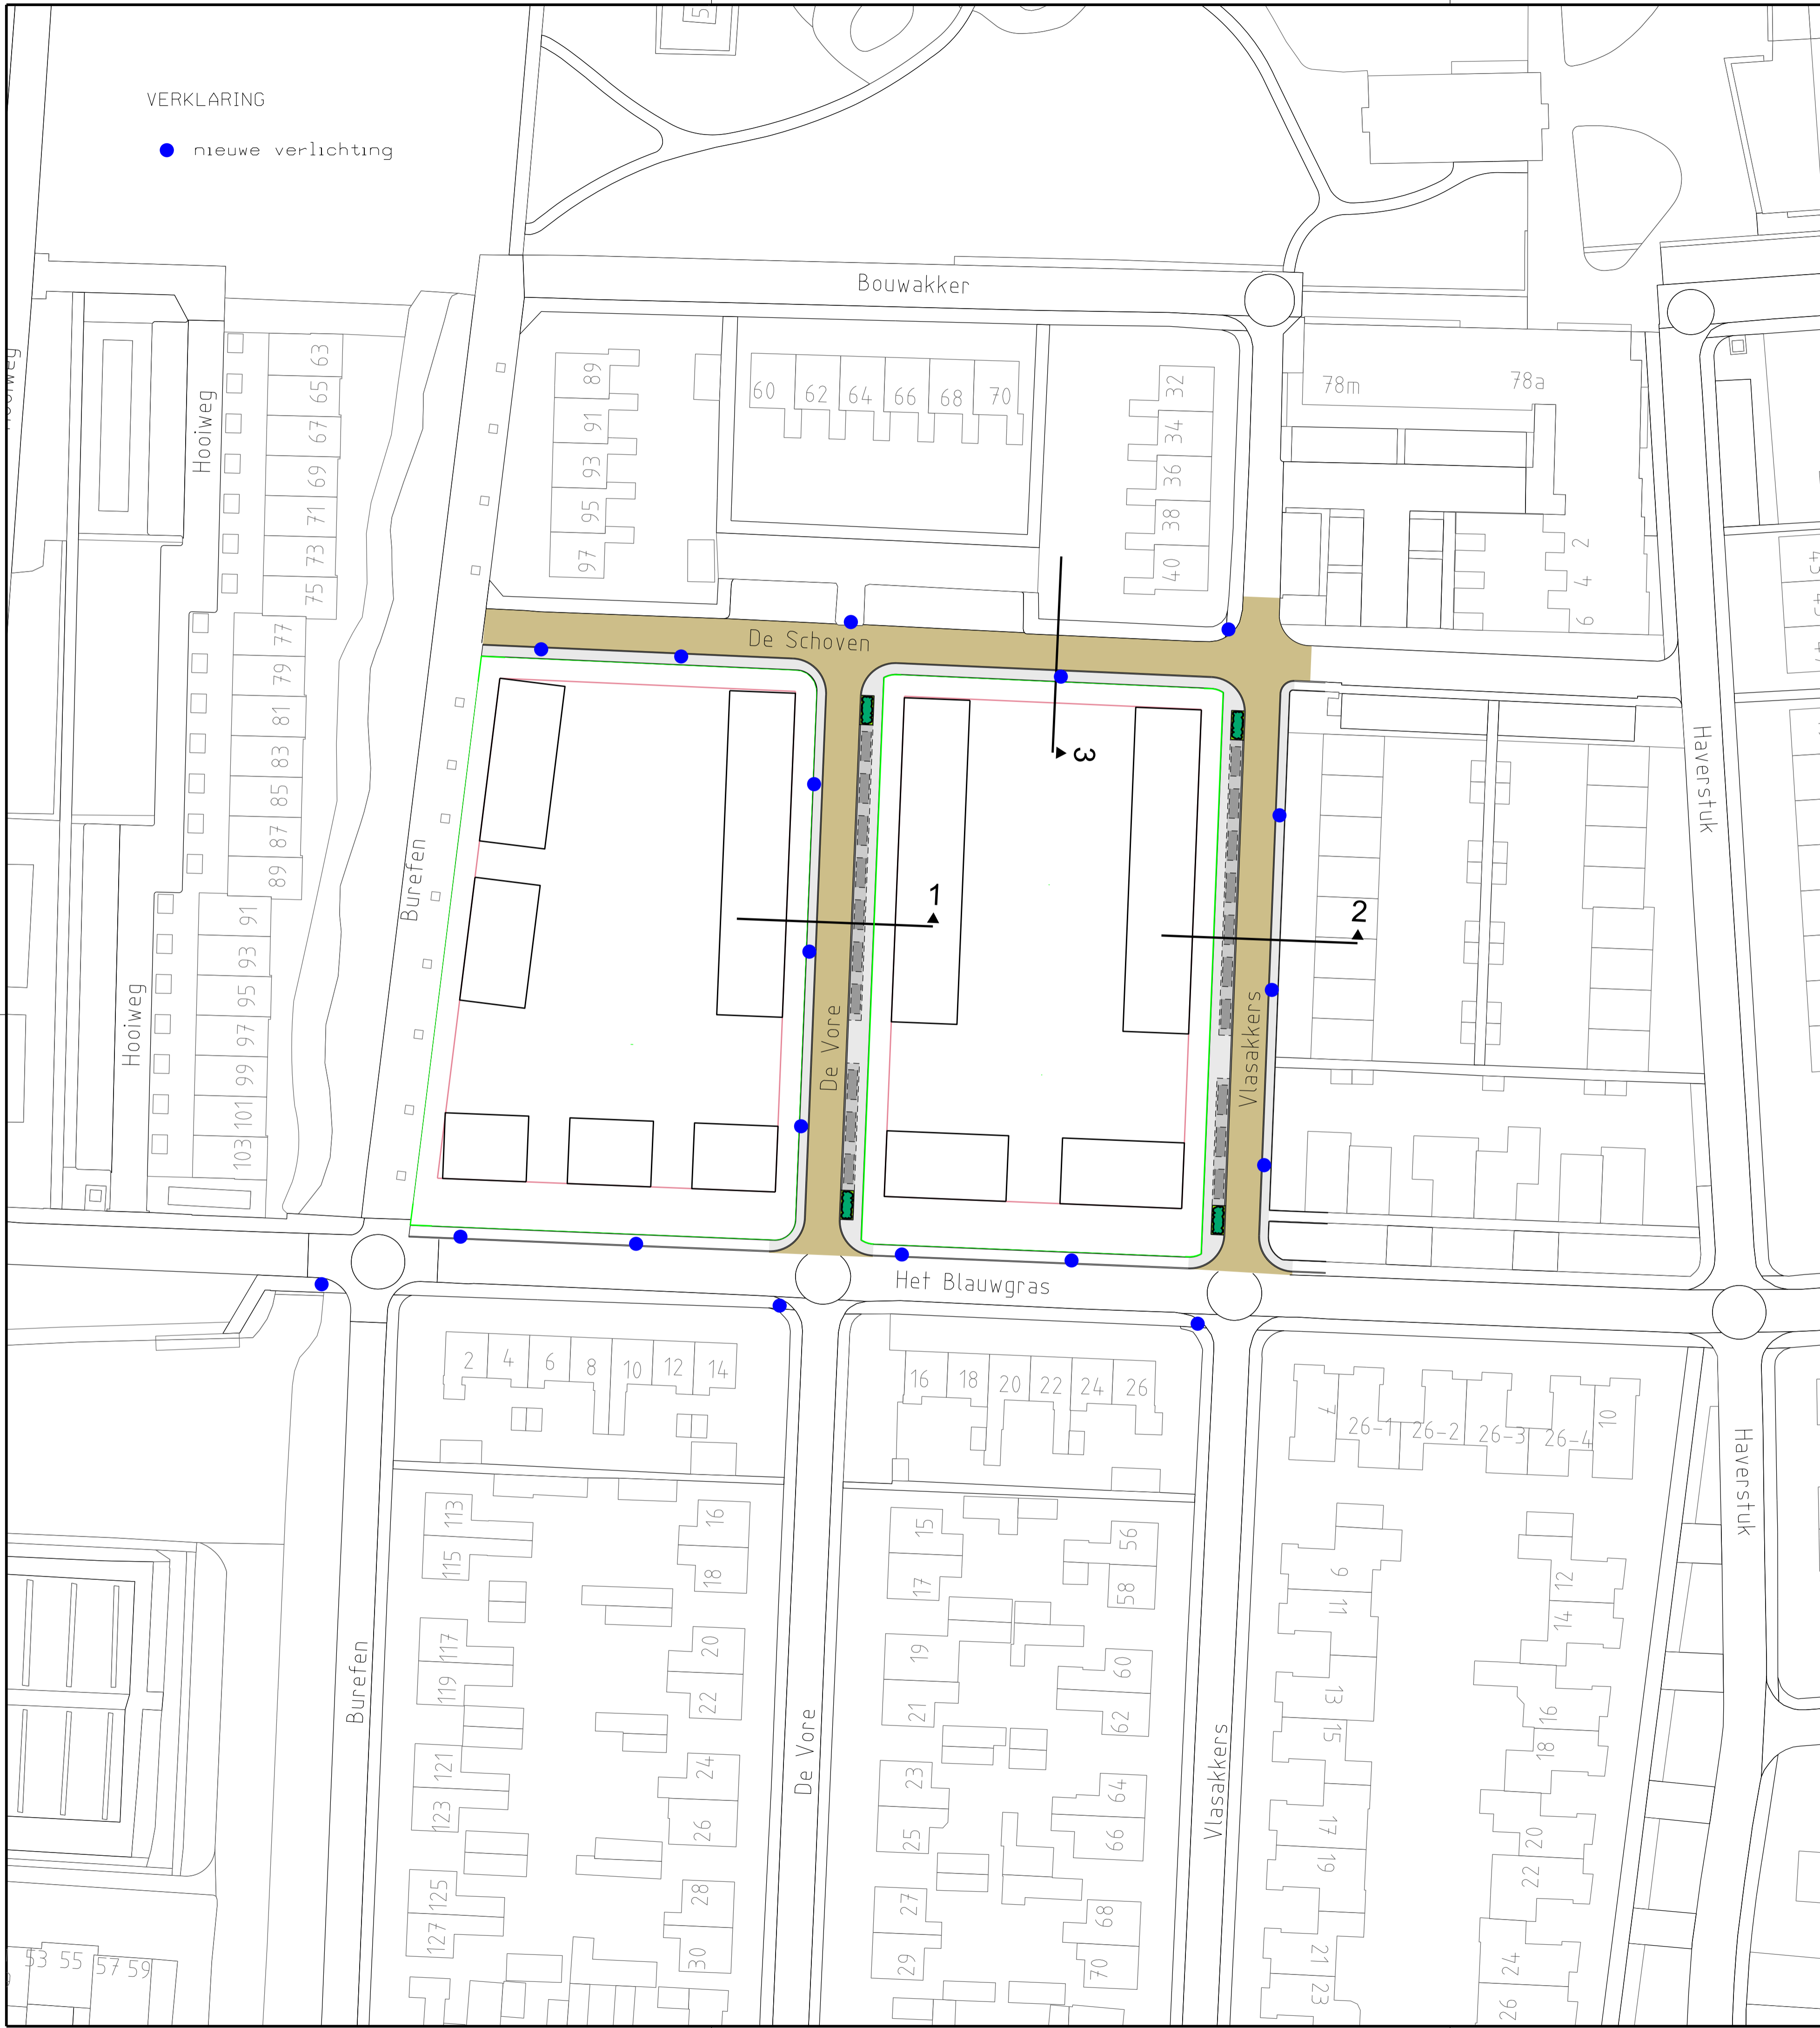

PRINCIPEPROFIEL DE VORE

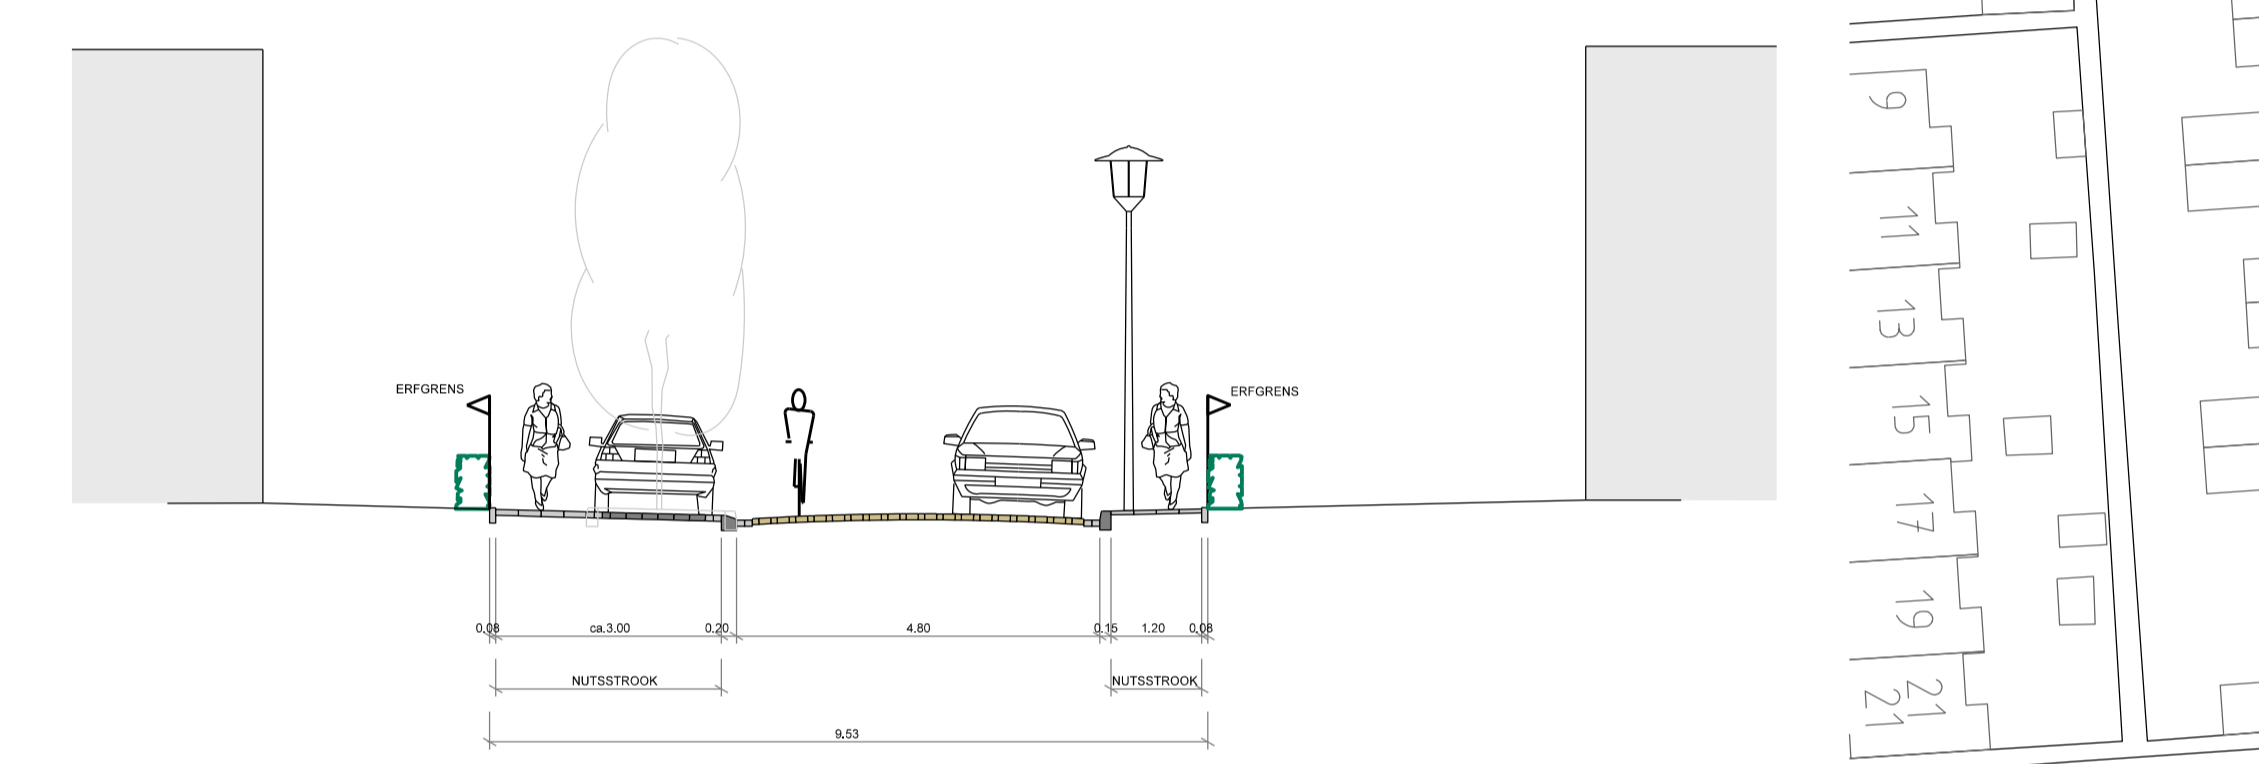

PRINCIPEPROFIEL VLASAKKERS

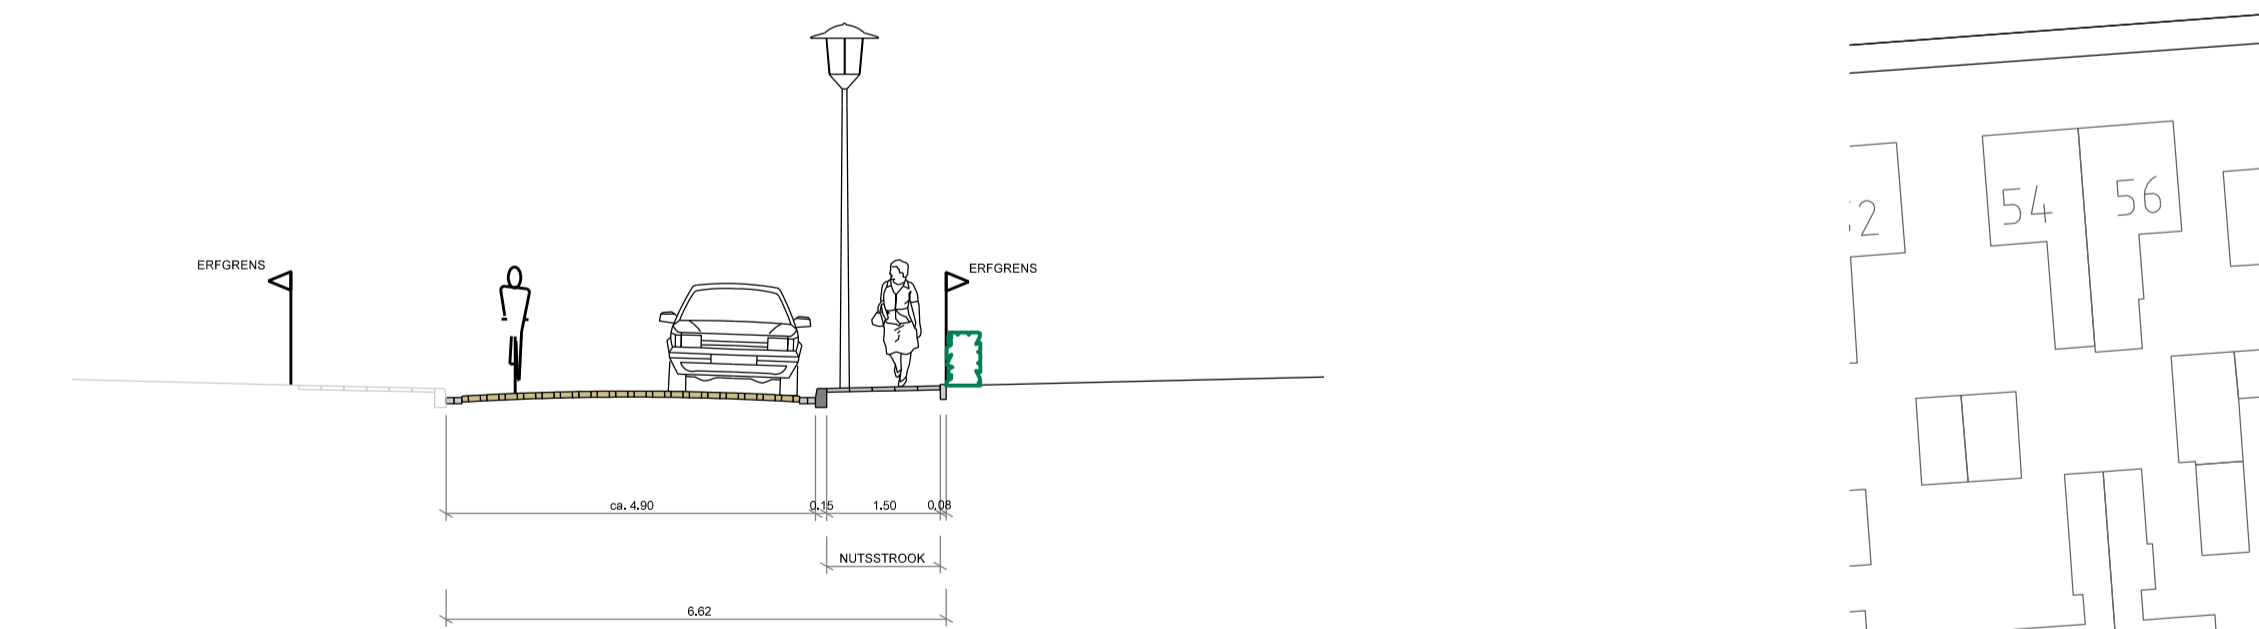

PRINCIPEPROFIEL DE SCHOVEN

